



ПЕРСПЕКТИВА

архитектурно-строительная
мастерская

Свидетельство СРО № П-021-28082009

Заказчик: ООО «Невская строительная компания»

**Малоэтажный многоквартирный жилой дом по адресу:
г. Кострома, ул. Свердлова, 62а**

ПРОЕКТНАЯ ДОКУМЕНТАЦИЯ

РАЗДЕЛ 3 ОБЪЕМНО-ПЛАНИРОВОЧНЫЕ И АРХИТЕКТУРНЫЕ РЕШЕНИЯ

ПОДРАЗДЕЛ 1 ПАСПОРТ ОТДЕЛКИ ФАСАДОВ

012-25-ПОФ

Том 3.1

Изм.	№ док.	Подп.	Дата

КОСТРОМА
2025



ПЕРСПЕКТИВА

архитектурно-строительная
мастерская

Свидетельство СРО № П-021-28082009

Заказчик: ООО «Невская строительная компания»

**Малоэтажный многоквартирный жилой дом по адресу:
г. Кострома, ул. Свердлова, 62а**

ПРОЕКТНАЯ ДОКУМЕНТАЦИЯ

РАЗДЕЛ 3 ОБЪЕМНО-ПЛАНИРОВОЧНЫЕ И АРХИТЕКТУРНЫЕ РЕШЕНИЯ

ПОДРАЗДЕЛ 1 ПАСПОРТ ОТДЕЛКИ ФАСАДОВ

012-25-ПОФ

Том 3.1

ГЕНЕРАЛЬНЫЙ ДИРЕКТОР

ГЛАВНЫЙ ИНЖЕНЕР



ИВАНОВ А.В.

ИВАНОВ А.В.

КОСТРОМА
2025

Согласовано

Взам. инв №


Подпись и дата

Инв. № подл.

012-25- AP1.C

Содержание тома

Стадия	Лист	Листов
П	1	1
ООО "ПЕРСПЕКТИВА" г. Кострома Свидетельство СРО № П-021- 28082009		

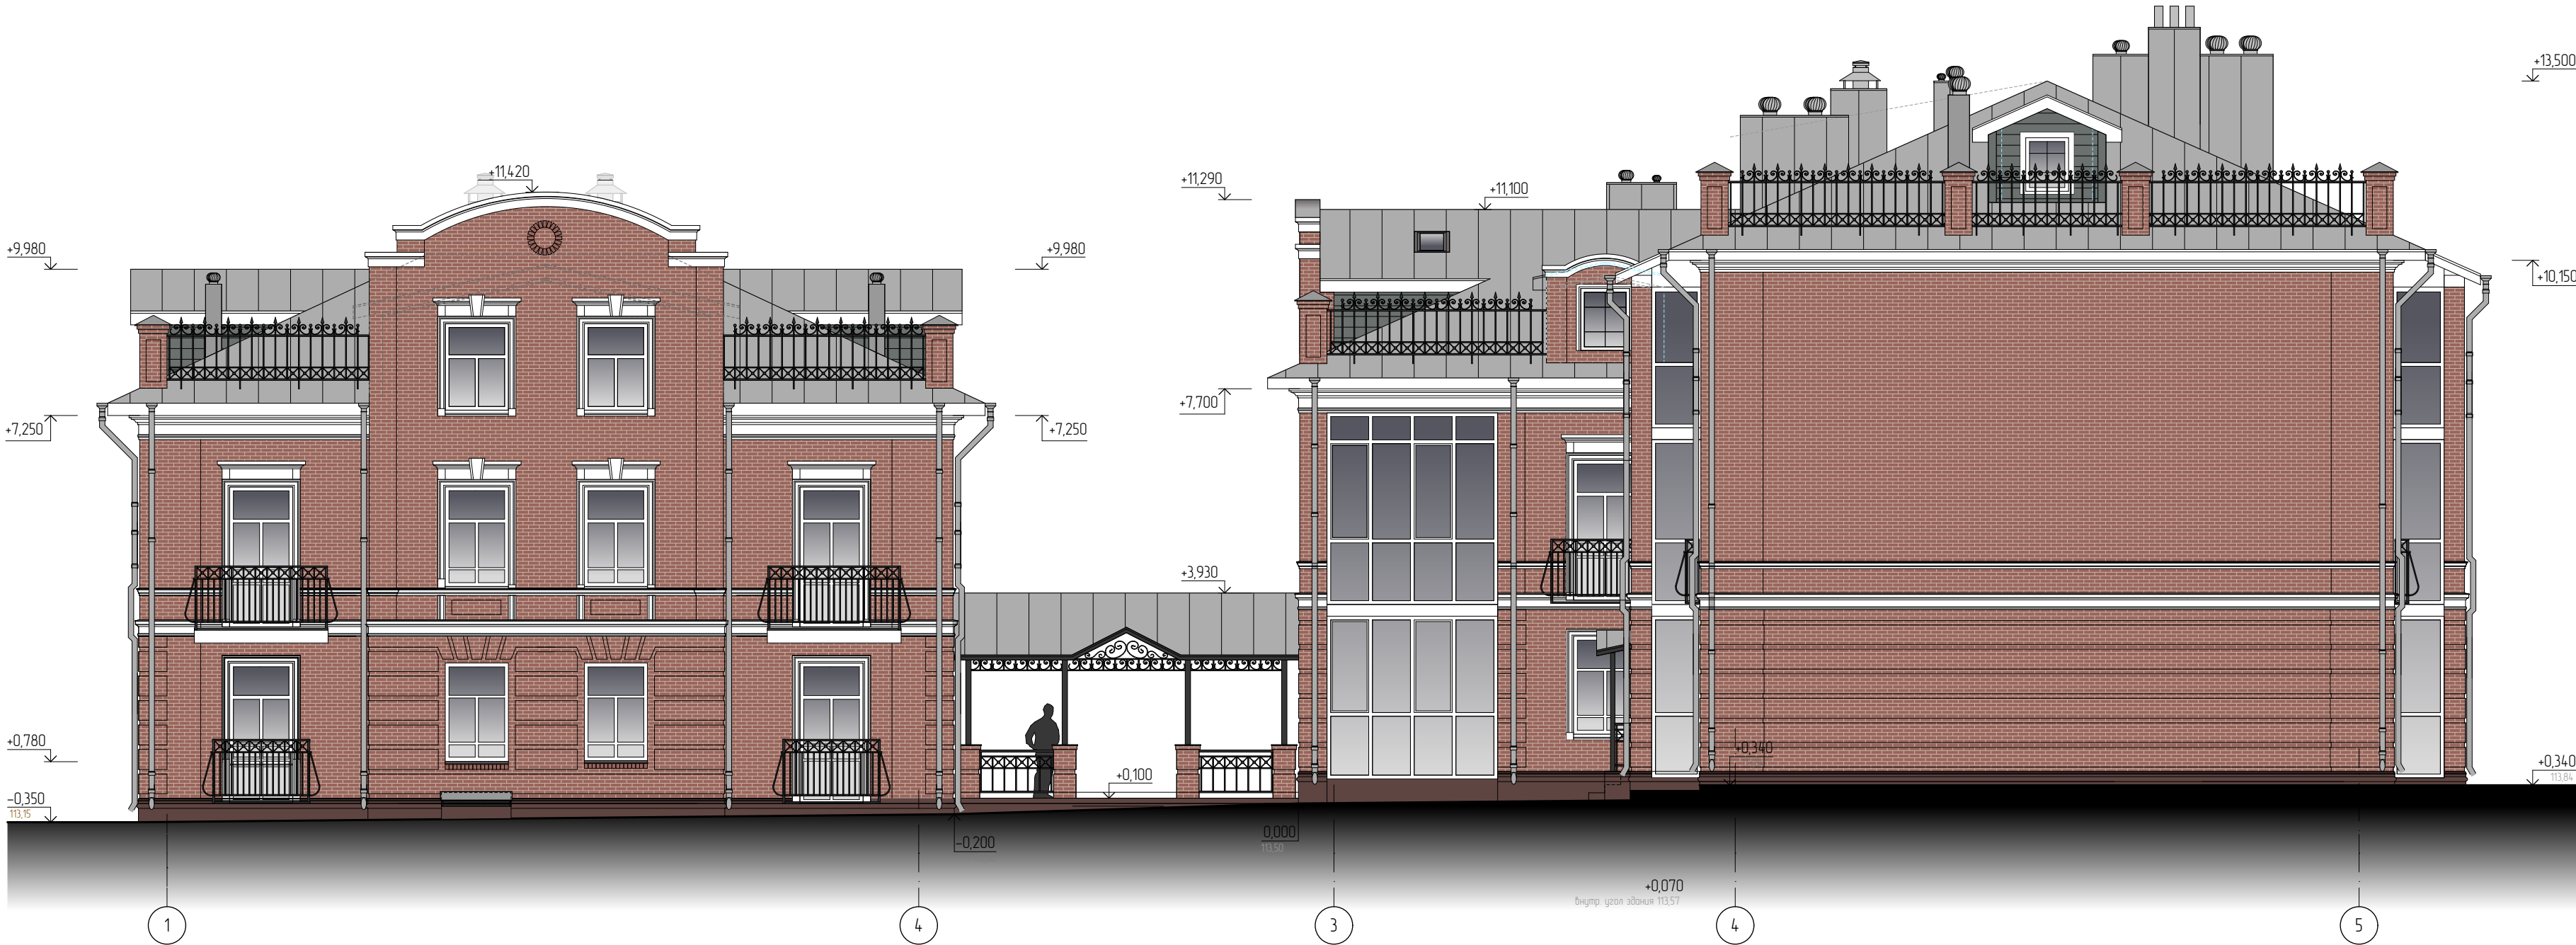

Ведомость отделочных материалов

N п/п	Наименование элемента фасада	Эталон цвета	Вид отделки. Материал	Индекс по цветовой палитре RAL
1	Стены наружные		кирпич одинарный лицевой гладкий	цвет "коричневый"
2	Карниз, наличники, пояски,замковые камни		стеклофидробетон	цвет: светлый молочно-белый RAL CLASSIC 9010
3	Цоколь		штукатуривание высококачественной отделочной штукатуркой по сетке с последующим окрашиванием фасадной краской	цвет: "Махагон коричневый" RAL CLASSIC 8016
4	Оканные блики, остекление лоджий		стеклопакеты из ПВХ-профиля	цвет: белый RAL CLASSIC 9010
5	Дверные блики		металлические с деревянными накладками, имитирующими филенки	цвет: RAL CLASSIC 8002
6	Кровля		фальцевая, кровельное железо с полимерным покрытием	цвет: "Сигнальный серый" RAL CLASSIC 7004
7	Подшив свесов кровли		доска с последующим окрашиванием фасадной краской	цвет: "Жемчужно-белый" RAL CLASSIC 1013
8	Ограждение кровли, ограждения балконов, ограждения крылец и террасы		металлическое с полимерным покрытием	цвет: "Сигнально-черный" RAL CLASSIC 9003
9	Отделка стен слуховых окон		горизонтально уложенная калеванная доска, с последующим окрашиванием фасадной краской	цвет: "Брезентово-серый" RAL CLASSIC 7010

Примечание:

1. Все размеры уточнить во время производства работ.

						012-25-AP1				
						Малоэтажный многоквартирный жилой дом по адресу: г.Кострома, ул.Свердлова, 62а				
Изм.	Кол.	Лист	№ док.	Подпись	Дата					
Разработал	Молина				11.2025			Стандия	Лист	Листов
ГАП	Пехтерева				11.2025			П	1	4
						Фасад в осях "1-5", М1:100		ООО "ПЕРСПЕКТИВА" г. Кострома Свидетельства СРО № П-021-28082009		
Н. контроль	Смирнова				11.2025					
ГИП	Иванов А.В.				11.2025					



Согласовано					
Взам. инв. №					
Подпись и дата					
Инв. № подл.					

Ведомость отделочных материалов

N п/п	Наименование элемента фасада	Эталон цвета	Вид отделки. Материал	Индекс по цветовой палитре RAL
1	Стены наружные		кирпич одинарный лицевой гладкий	цвет "коричневый"
2	Карниз, наличники, пояски, замковые камни		стеклофибробетон	цвет: светлый молочно-белый RAL CLASSIC 9010
3	Цоколь		оштукатуривание высококачественной отделочной штукатуркой по сетке с последующим окрашиванием фасадной краской	цвет: "Махагон коричневый" RAL CLASSIC 8016
4	Оконные блоки, остекление лоджий		стеклопакеты из ПВХ-профиля	цвет: белый RAL CLASSIC 9010
5	Дверные блоки		металлические с деревянными накладками, имитирующими филленку	цвет: RAL CLASSIC 8002
6	Кровля		фальцевая, кровельное железо с полимерным покрытием	цвет: "Сигнальный серый" RAL CLASSIC 7004
7	Подшив свесов кровли		доска с последующим окрашиванием фасадной краской	цвет: "Жемчужно-белый" RAL CLASSIC 1013
8	Ограждение кровли, ограждения балконов, ограждения крылец и террасы		металлическое с полимерным покрытием	цвет: "Сигнально-черный" RAL CLASSIC 9003
9	Отделка стен слуховых окон		горизонтально уложенная каменная доска, с последующим окрашиванием фасадной краской	цвет: "Брезентово-серый" RAL CLASSIC 7010

Примечание:

1. Все размеры уточнить во время производства работ.

						012-25-AP1			
						Малозэтажный многоквартирный жилой дом по адресу: г.Кострома, ул.Свердлова, 62а			
Изм.	Кол.	Лист	№ док.	Подпись	Дата				
Разработал		Молина			11.2025	Стадия		Лист	Листов
ГАП		Пехтерева			11.2025	П		2	
						Фасад в осях "А-Г", М1:100			
Н. контроль		Смирнова			11.2025	ООО "ПЕРСПЕКТИВА" г. Кострома Свидетельство СРО № П-021-28082009			
ГИП		Иванов А.В.			11.2025				




Ведомость отделочных материалов

N п/п	Наименование элемента фасада	Эталон цвета	Вид отделки. Материал	Индекс по цветовой палитре RAL
1	Стены наружные		кирпич одинарный лицевой гладкий	цвет "коричневый"
2	Карниз, наличники, пояски,замковые камни		стеклофайбербетон	цвет: светлый молочно-белый RAL CLASSIC 9010
3	Цоколь		оштукатуривание высококачественной отделочной штукатуркой по сетке с последующим окрашиванием фасадной краской	цвет: "Махагон коричневый" RAL CLASSIC 8016
4	Оконные блоки, остекление лоджий		стеклопакеты из ПВХ-профиля	цвет: белый RAL CLASSIC 9010
5	Дверные блоки		металлические с деревянными накладками, имитирующими филенки	цвет: RAL CLASSIC 8002
6	Кровля		фальцевая, кровельное железо с полимерным покрытием	цвет: "Сигнальный серый" RAL CLASSIC 7004
7	Подшив свесов кровли		доска с последующим окрашиванием фасадной краской	цвет: "Жемчужно-белый" RAL CLASSIC 1013
8	Ограждение кровли, ограждения балконов, ограждения крылец и террасы		металлическое с полимерным покрытием	цвет: "Сигнально-черный" RAL CLASSIC 9003
9	Отделка стен слуховых окон		горизонтально уложенная кафельная доска, с последующим окрашиванием фасадной краской	цвет: "Брезентово-серый" RAL CLASSIC 7010

Примечание:

1. Все размеры уточнить во время производства работ.

						012-25-AP1				
						Малозэтажный многоквартирный жилой дом по адресу: г.Кострома, ул.Свердлова, 62а				
Изм.	Кол.	Лист	№ док.	Подпись	Дата					
Разработал	Молина				11.2025			Стадия	Лист	Листов
ГАП	Пехтерева				11.2025			П	3	3
						Фасад в осях "5-1", М1:100		ООО "ПЕРСПЕКТИВА" г. Кострома Свидетельства СРО № П-021-28082009		
Н. контроль	Смирнова				11.2025					
ГИП	Иванов А.В.				11.2025					

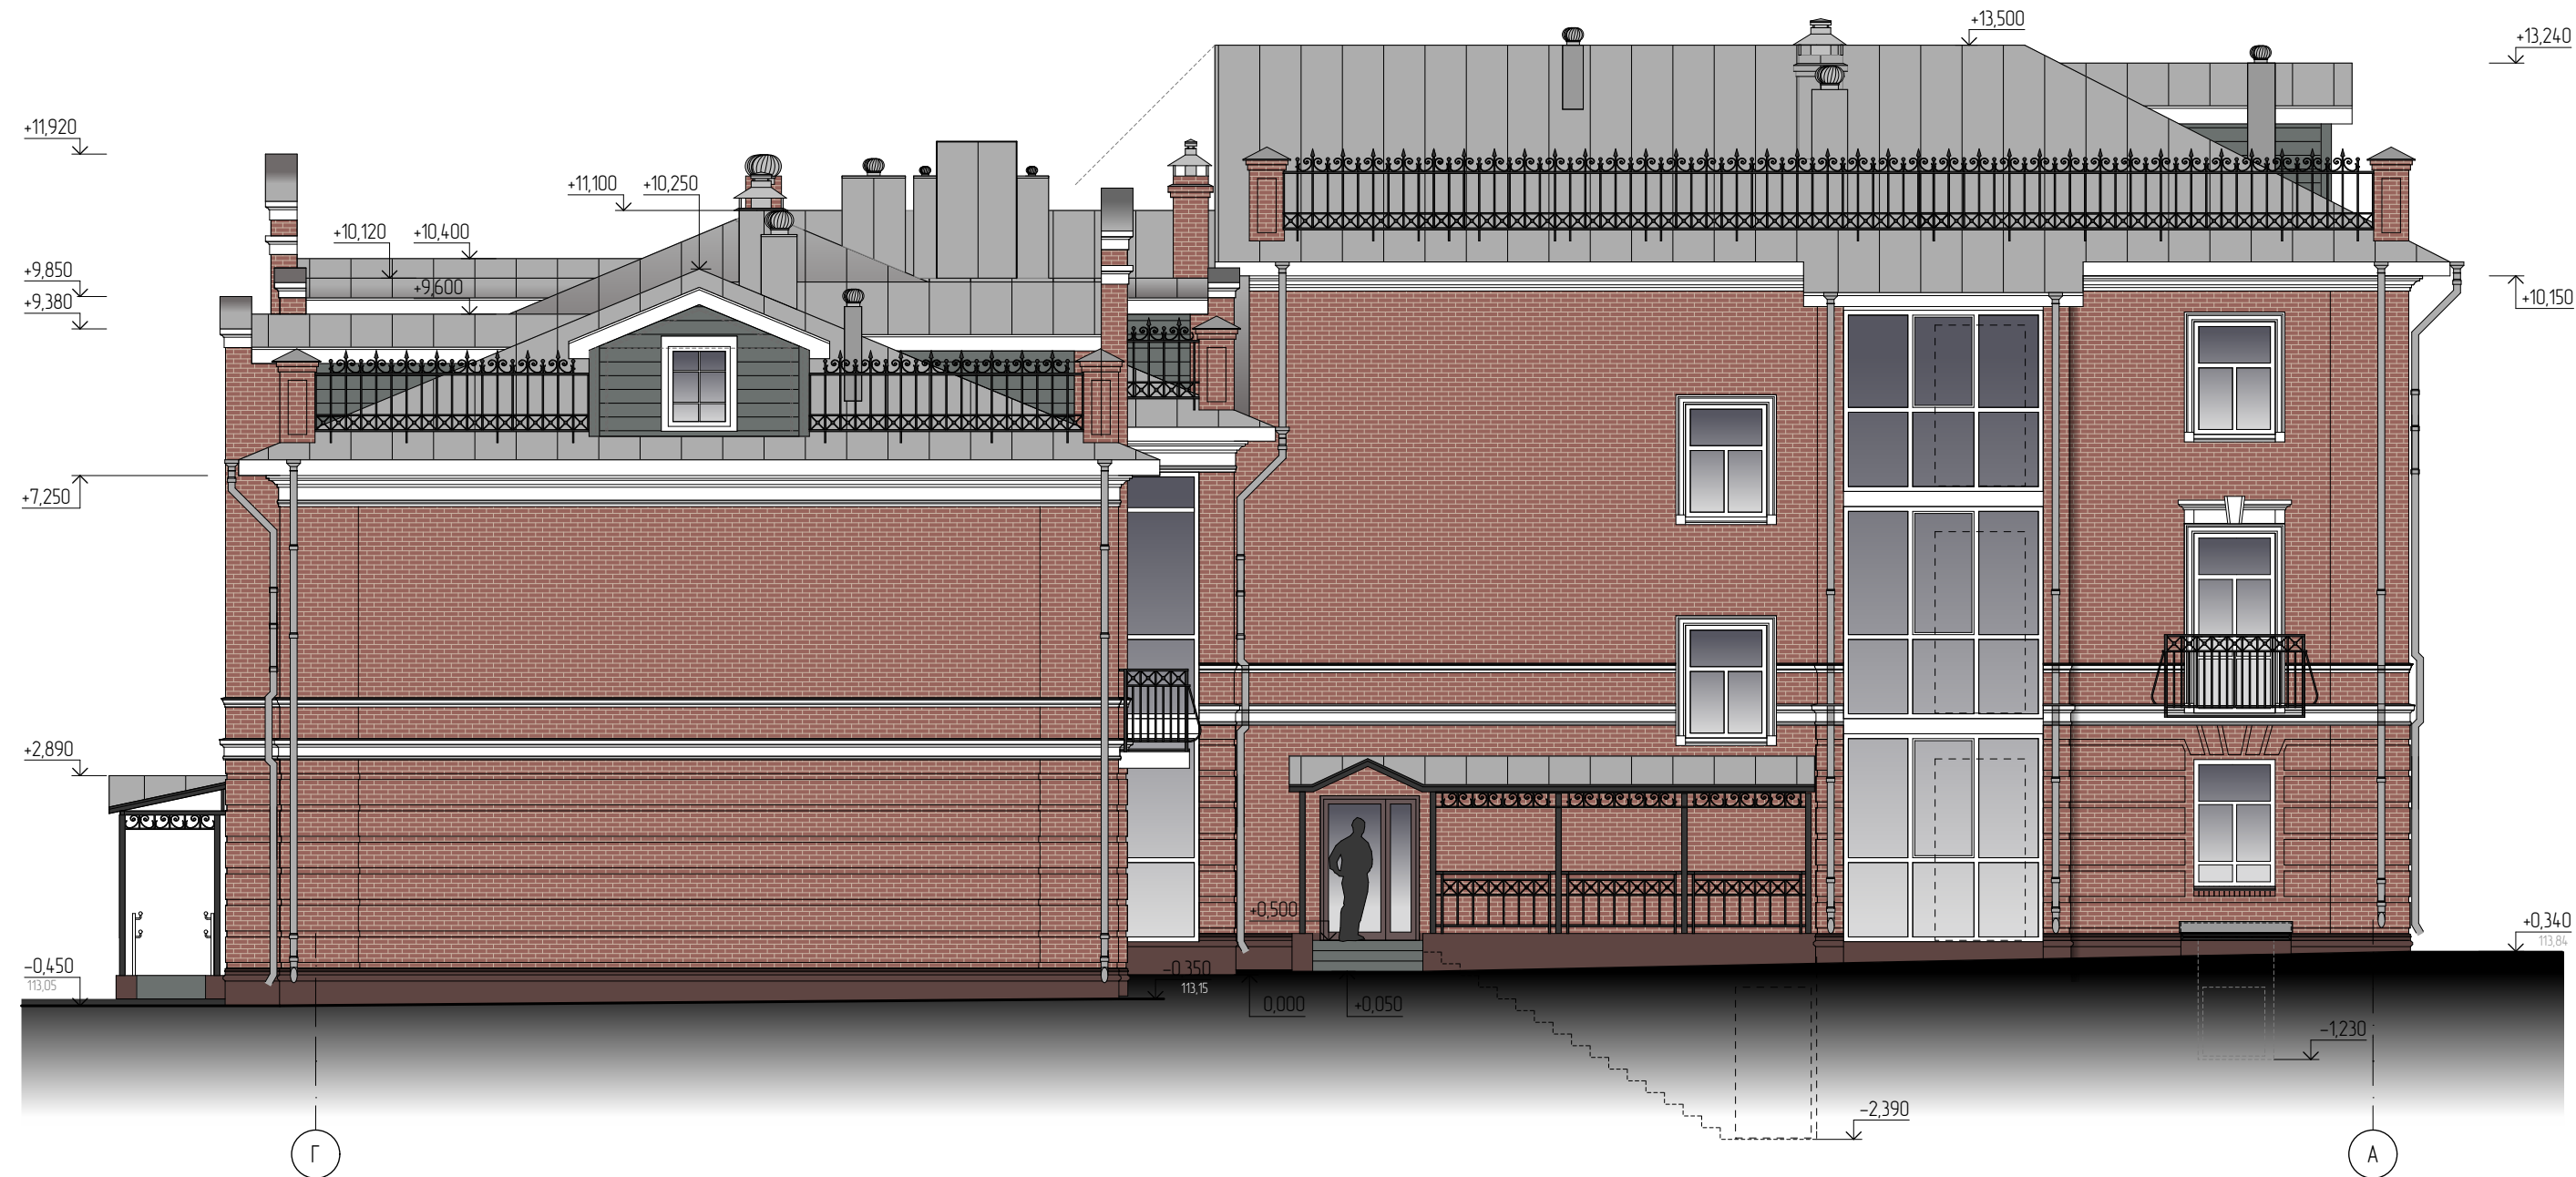

Согласовано				
Взам. инв. №				
Подпись и дата				
Инв. № подл.				

Ведомость отделочных материалов

N п/п	Наименование элемента фасада	Эталон цвета	Вид отделки. Материал	Индекс по цветовой палитре RAL
1	Стены наружные		кирпич одинарный лицевой гладкий	цвет "коричневый"
2	Карниз, наличники, пояски, замковые камни		стеклофибробетон	цвет: светлый молочно-белый RAL CLASSIC 9010
3	Цоколь		штукатуривание высококачественной отделочной штукатуркой по сетке с последующим окрашиванием фасадной краской	цвет: "Махагон коричневый" RAL CLASSIC 8016
4	Оконные блоки, остекление лоджий		стеклопакеты из ПВХ-профиля	цвет: белый RAL CLASSIC 9010
5	Дверные блоки		металлические с деревянными накладками, имитирующими филленку	цвет: RAL CLASSIC 8002
6	Кровля		фальцевая, кровельное железо с полимерным покрытием	цвет: "Сигнальный серый" RAL CLASSIC 7004
7	Подшив свесов кровли		доска с последующим окрашиванием фасадной краской	цвет: "Жемчужно-белый" RAL CLASSIC 1013
8	Ограждение кровли, ограждения балконов, ограждения крылец и террасы		металлическое с полимерным покрытием	цвет: "Сигнально-черный" RAL CLASSIC 9003
9	Отделка стен слуховых окон		горизонтально уложенная калеванная доска, с последующим окрашиванием фасадной краской	цвет: "Брезентово-серый" RAL CLASSIC 7010

Примечание:

1. Все размеры уточнить во время производства работ.

						012-25-AP1				
						Малозэтажный многоквартирный жилой дом по адресу: г.Кострома, ул.Свердлова, 62а				
Изм.	Кол.	Лист	№ док.	Подпись	Дата					
Разработал		Малина			11.2025			Стадия	Лист	Листов
ГАП		Пехтерева			11.2025			П	4	
Н. контроль		Смирнова			11.2025	Фасад в осях "Г-А", М1:100		ООО "ПЕРСПЕКТИВА" г. Кострома Свидетельство СРО № П-021-28082009		
ГИП		Иванов А.В.			11.2025					